

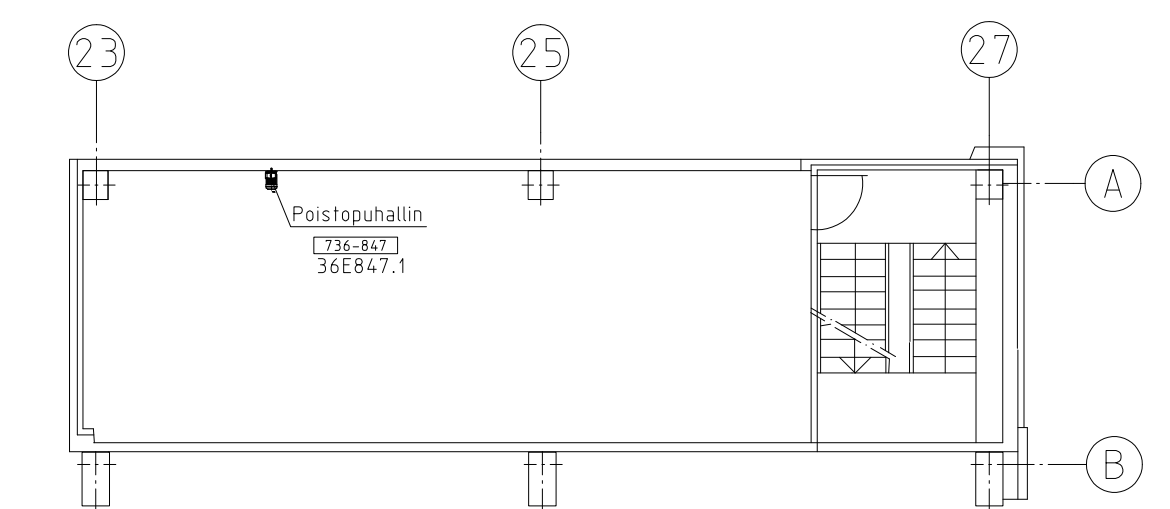


Rev	Op	Pvm	Tekijä	Muut

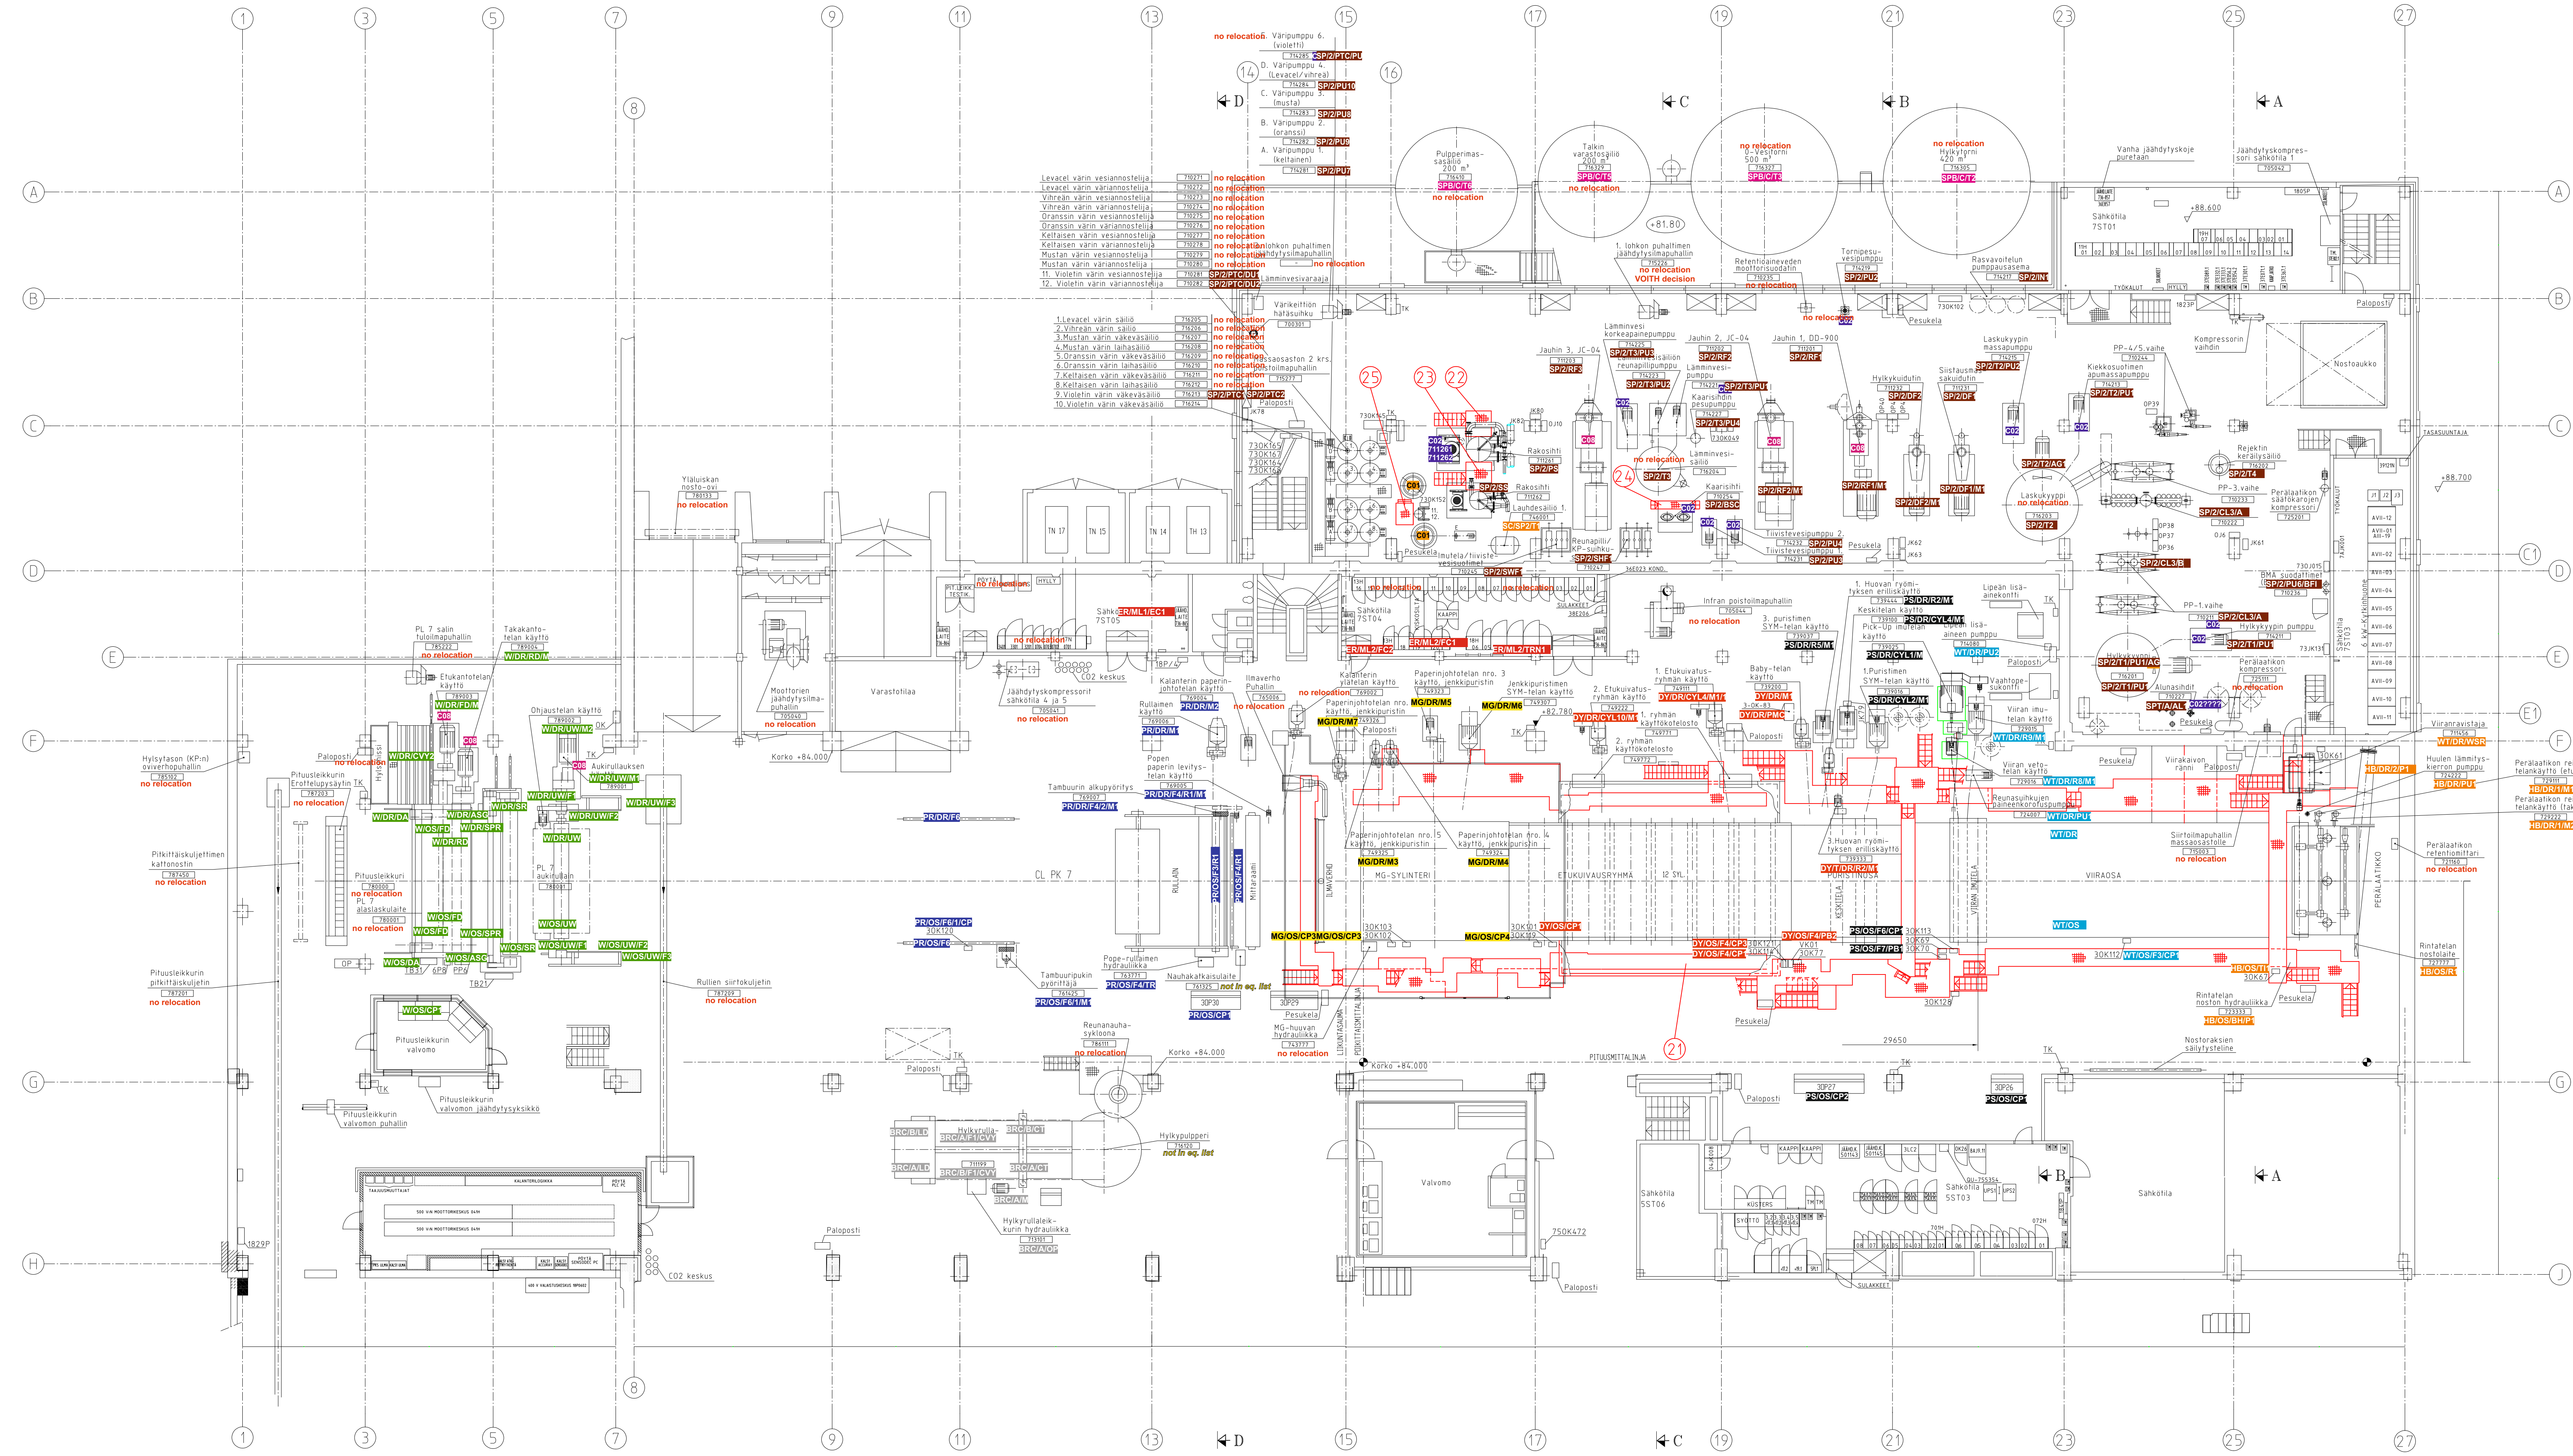

VAIHE:			TARKOITUS:		
1	2	3	4	5	6

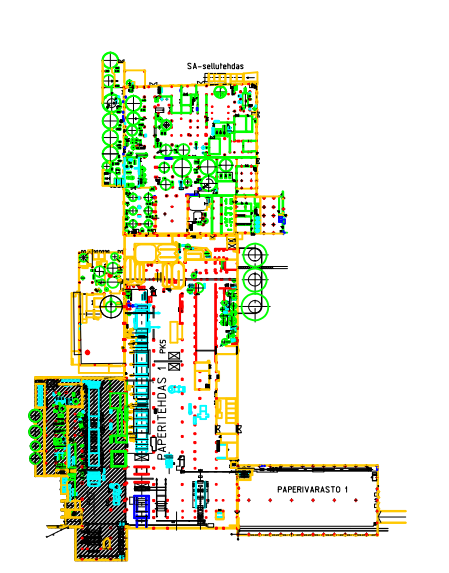

VALAISTUSPIIRUSTUKSET OVAT TASOLLA VALAISTUS