


Merkki	Kpl	Pvm	Tekijä	Tyvä.	Muutos
A		7.6.2010	BMS/VPJ/A/mrn	Tarkistettu	
B		21.8.2013	Hvuil	LISÄTTY ANNOTUSLOUHOJALLE	
C		01.12.2014	BMS/MP/Il/mrn	Poistettu 336P508	

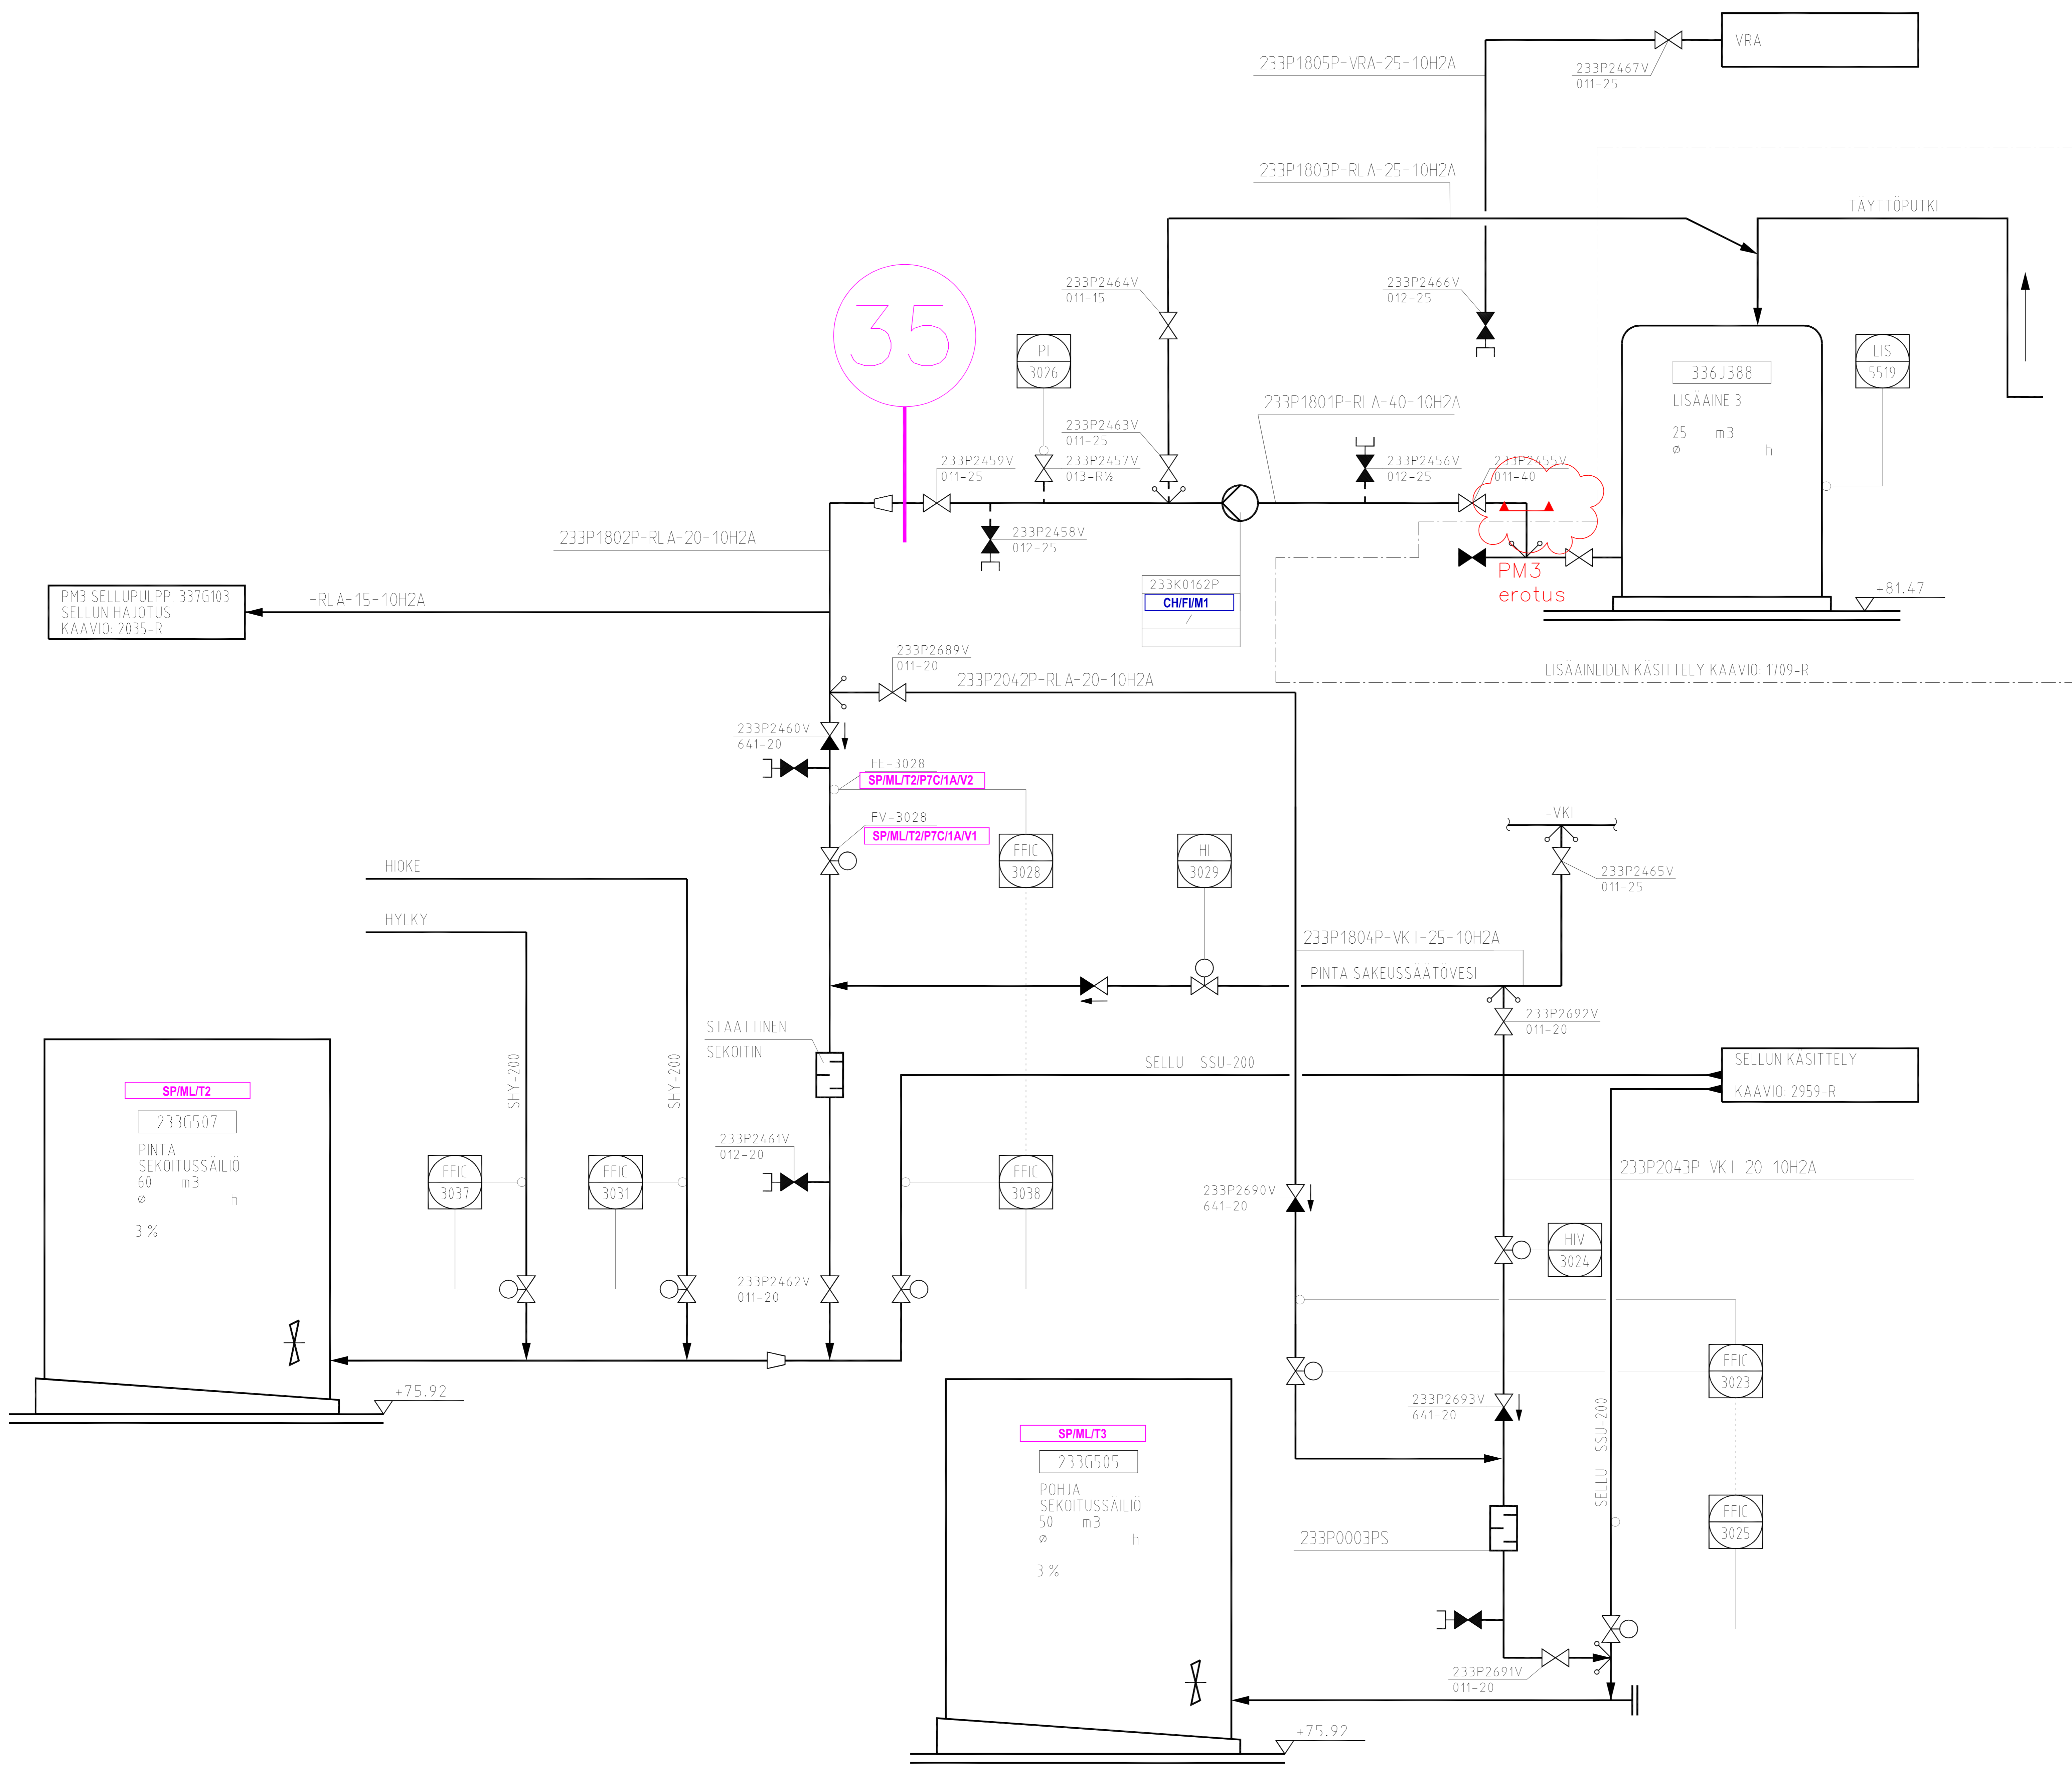

- PUTKILINJAT:**
- 00001-SLP-300-10H1A
- VENTTIILIT:**
- 0-0001
100-250
- PUMPUT:**
- POSITIONUMERO
TUOTTOARVOT l/s x H/m
IMU- / PAINPUOLEN KOKO mm
SÄHKÖPOSITIO
- INSTRUMENTIT:**
- NÄYTTENOTTOVENTTIILI:**
- 233P1071V
010-32
- OHJAUS OHJAUS-JÄRJESTELMÄN NÄYTTÖPÄÄTTELTÄ
 - OHJAUS SUORITETAAN VALVOMOSTA
 - OHJAUS SUORITETAAN PAIKALLISESTA OHJAUSPULPETISTA
 - PAIKALLINEN OSOITUS

VAIHE:		TARKOITUS:	
1 = ALUSTAVA, EHDOTUS, TÄRJIPIIR.	3 = SIIVÄÄ, TYÖPIIR, SUUNN. VARTEN	A = SUUNN. VARTEN	B = TIEDOKSI
3 = SIIVÄÄ, TYÖPIIR, SUUNN. VARTEN	S = TOTEUTETTU (AS. BUULTI)	C = HYVÄKSYTTÄVÄKSI	D = TYÖAINEISTOKSI
Vaihe/muutosmerkki			
Päivämäärä			

--- UUSI LINJA

WALL 2 3054-R

JAAKKO PÖYRY		Enti. no.	Liittyy	
JP-SUUNNITTELU OY Hämeenkatu 23 A, 33200 TAMPERE		Uusi no.	Arkisto	Vaihe
Piirt.	18.12.01	DPE	7T-M1800-P250	1
Suunn.	18.12.01	RNs	No.	Rev.
Tark.			1-02032	
Hyv.				
Osa	Osan tai kokoonpanoryhmän nimitys	Piirustuksen ja osan nro	Laatu	Muoto, mitat, malli
Laitenumero	Nimikenumero	Arkistopaikka	Aines	Kpl
m-real		Massa kg	Toleranssimitat	Suhde
M-real Kyro				Piirt.
39200 Kyröskoski				Tark.
Puh. 01046 34999				Hyv.
PM3 KIRKASTE PI-KAAVIO				Dok.nro
				12704138
				Rev.
				c