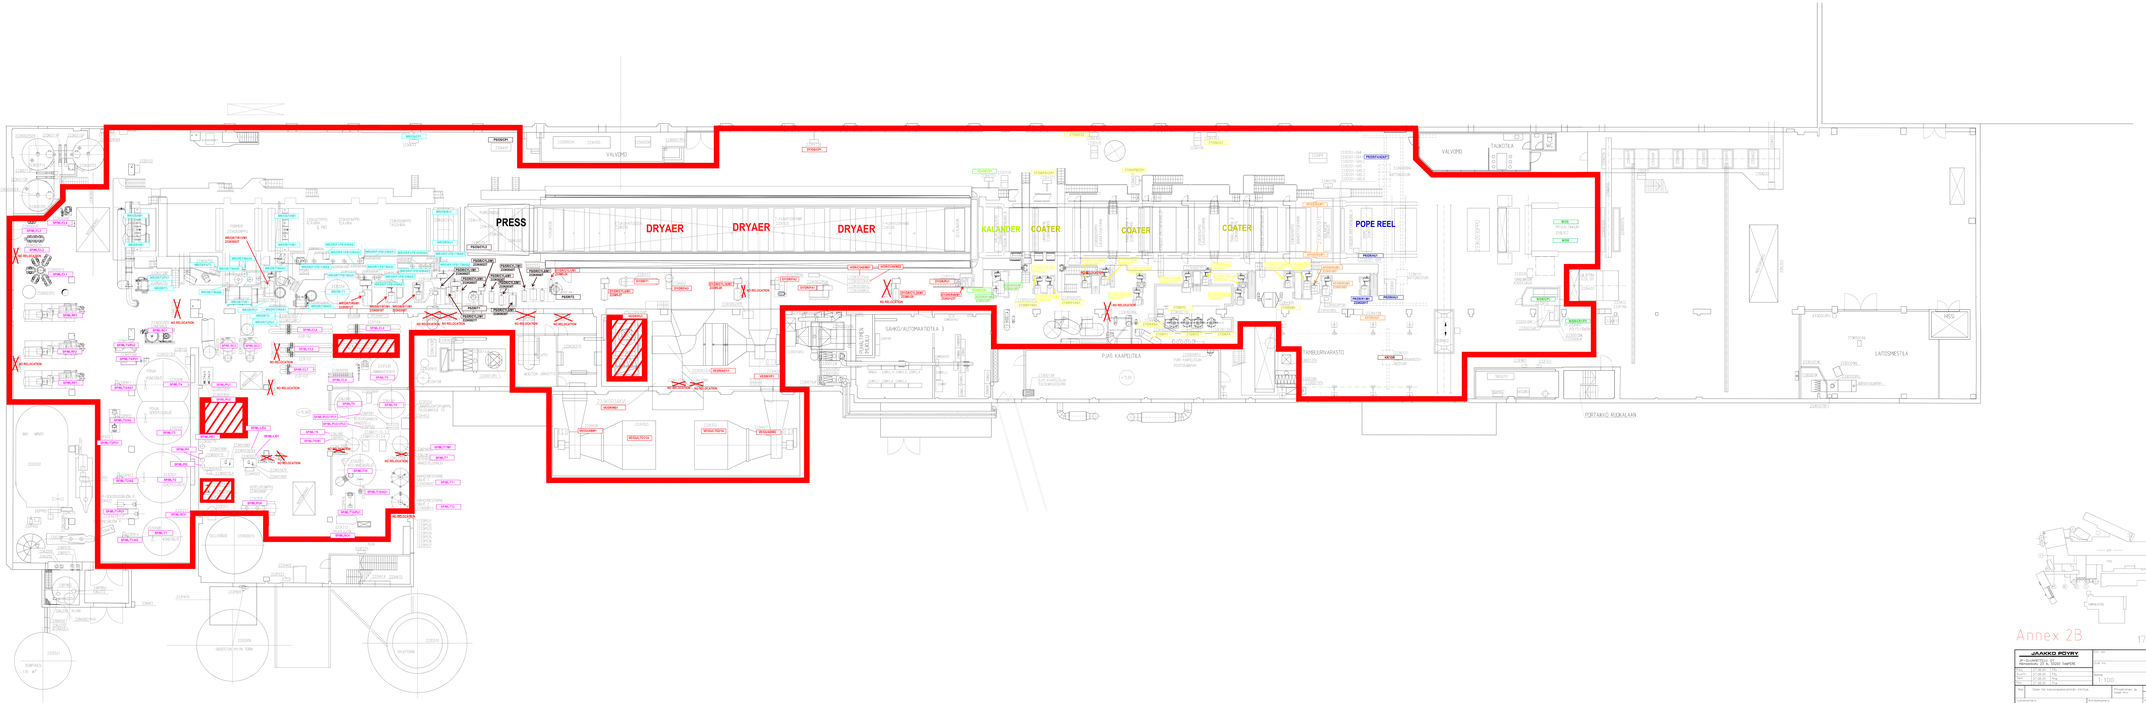

Annex 2B

17.09.2015

JAAKKO PÖYRY JÄRJESTELMÄ: TEHDAS ALIJÄRJESTELMÄ: TEHDAS YLEISTÄ			
Piirt. J.Kyrö 17.09.15 Tark. 17.09.15 Hyv. 17.09.15 Mitat. 17.09.15	Ohj.	Suht. 1:100	Piirt. 71-M1BCO-M221
			0L10003
Muutos: Poistettu alue			
Tilaajan nimi:	Tilaajan yksikkö:	Pääpiirustuksen nro:	
m-real			
Piirustuksen nimi:			
M1BCO-3 PAPERIKONEHALLIRAKENNUS LAYOUT 1:100			
Piirt. nro: 12706159			