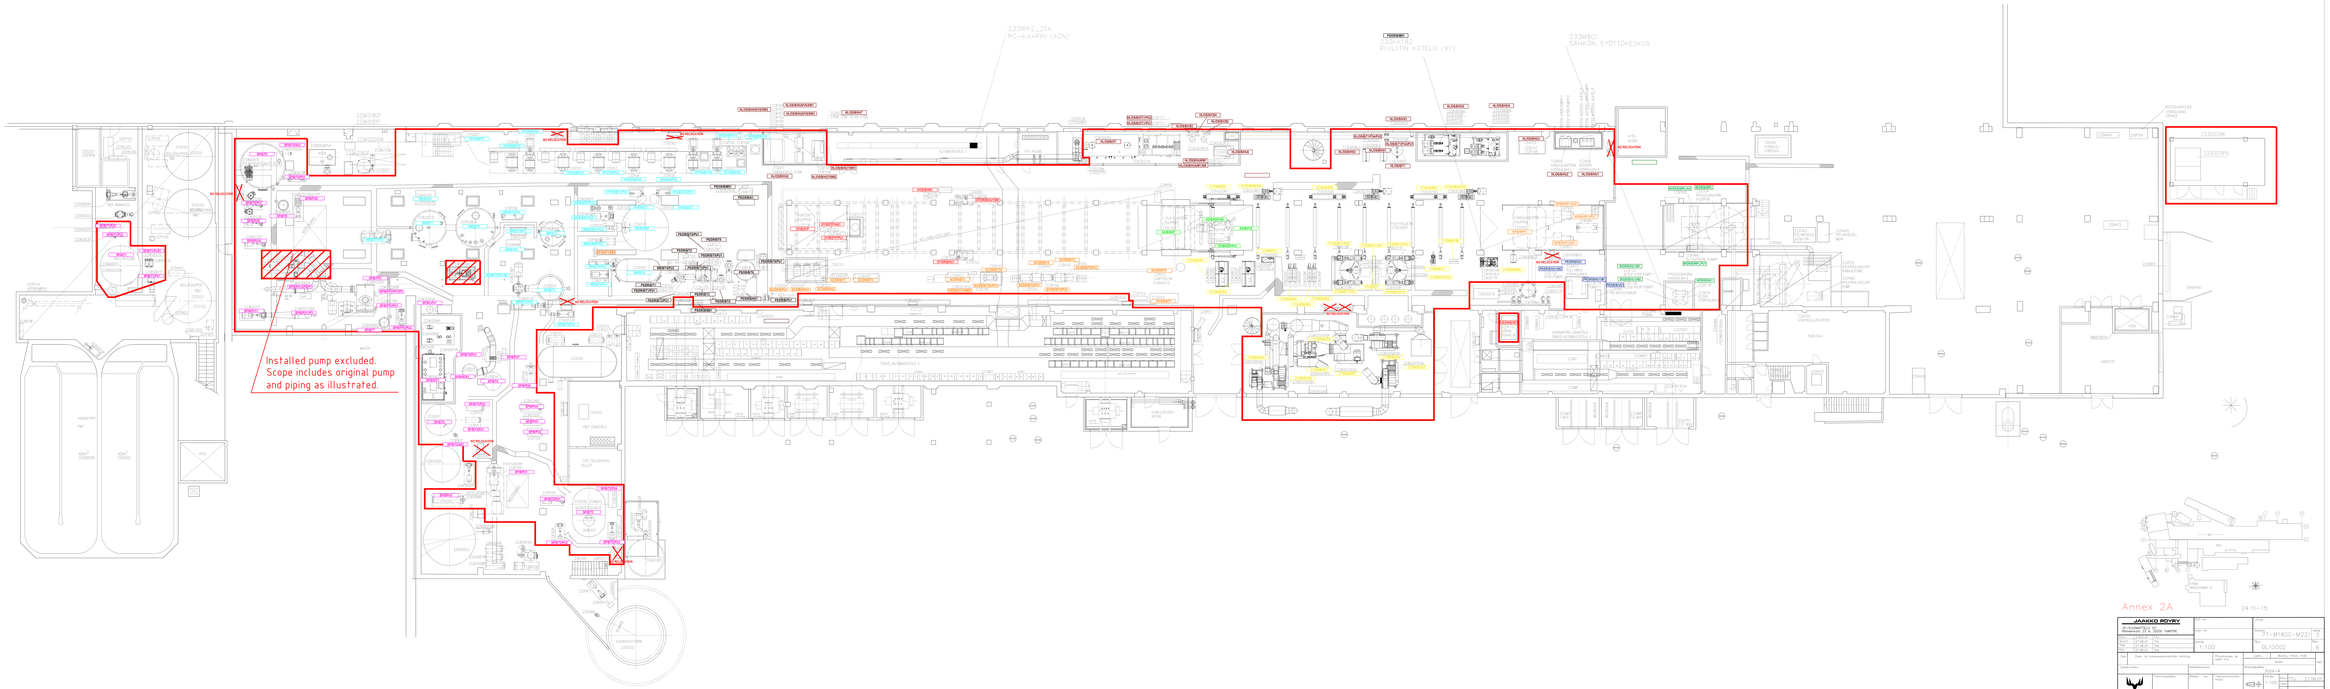

Annex 2A

24.11.-15

JAAKKO PÖYRY Jaakko Pöyry Finland Oy Alvarinkatu 14, 00100 Helsinki Puh. (09) 694 3011 Fax (09) 694 3011 Kotipaikka Helsinki, Y-tunnus 0112038-9 Alv.rek. FI01120389	Piirt. Ok.	Piirt. Hyv.	Piirros 77-M1800-M221
	Mitt.	Mitt.	Piirros nro. 3
	Mitt.	Mitt.	Mitt. 1:100
			06100002 A
Nro	Muutos	Pvm	Muutos, Hyv.	Hyv.
Laatimaan		Tarkastaja	Hyv.	Hyv.
Metsä Board Oyj P.O. Box 69 FI-02101 Espoo Finland	Piirt.	Tarkastaja	Hyv.	Hyv.